


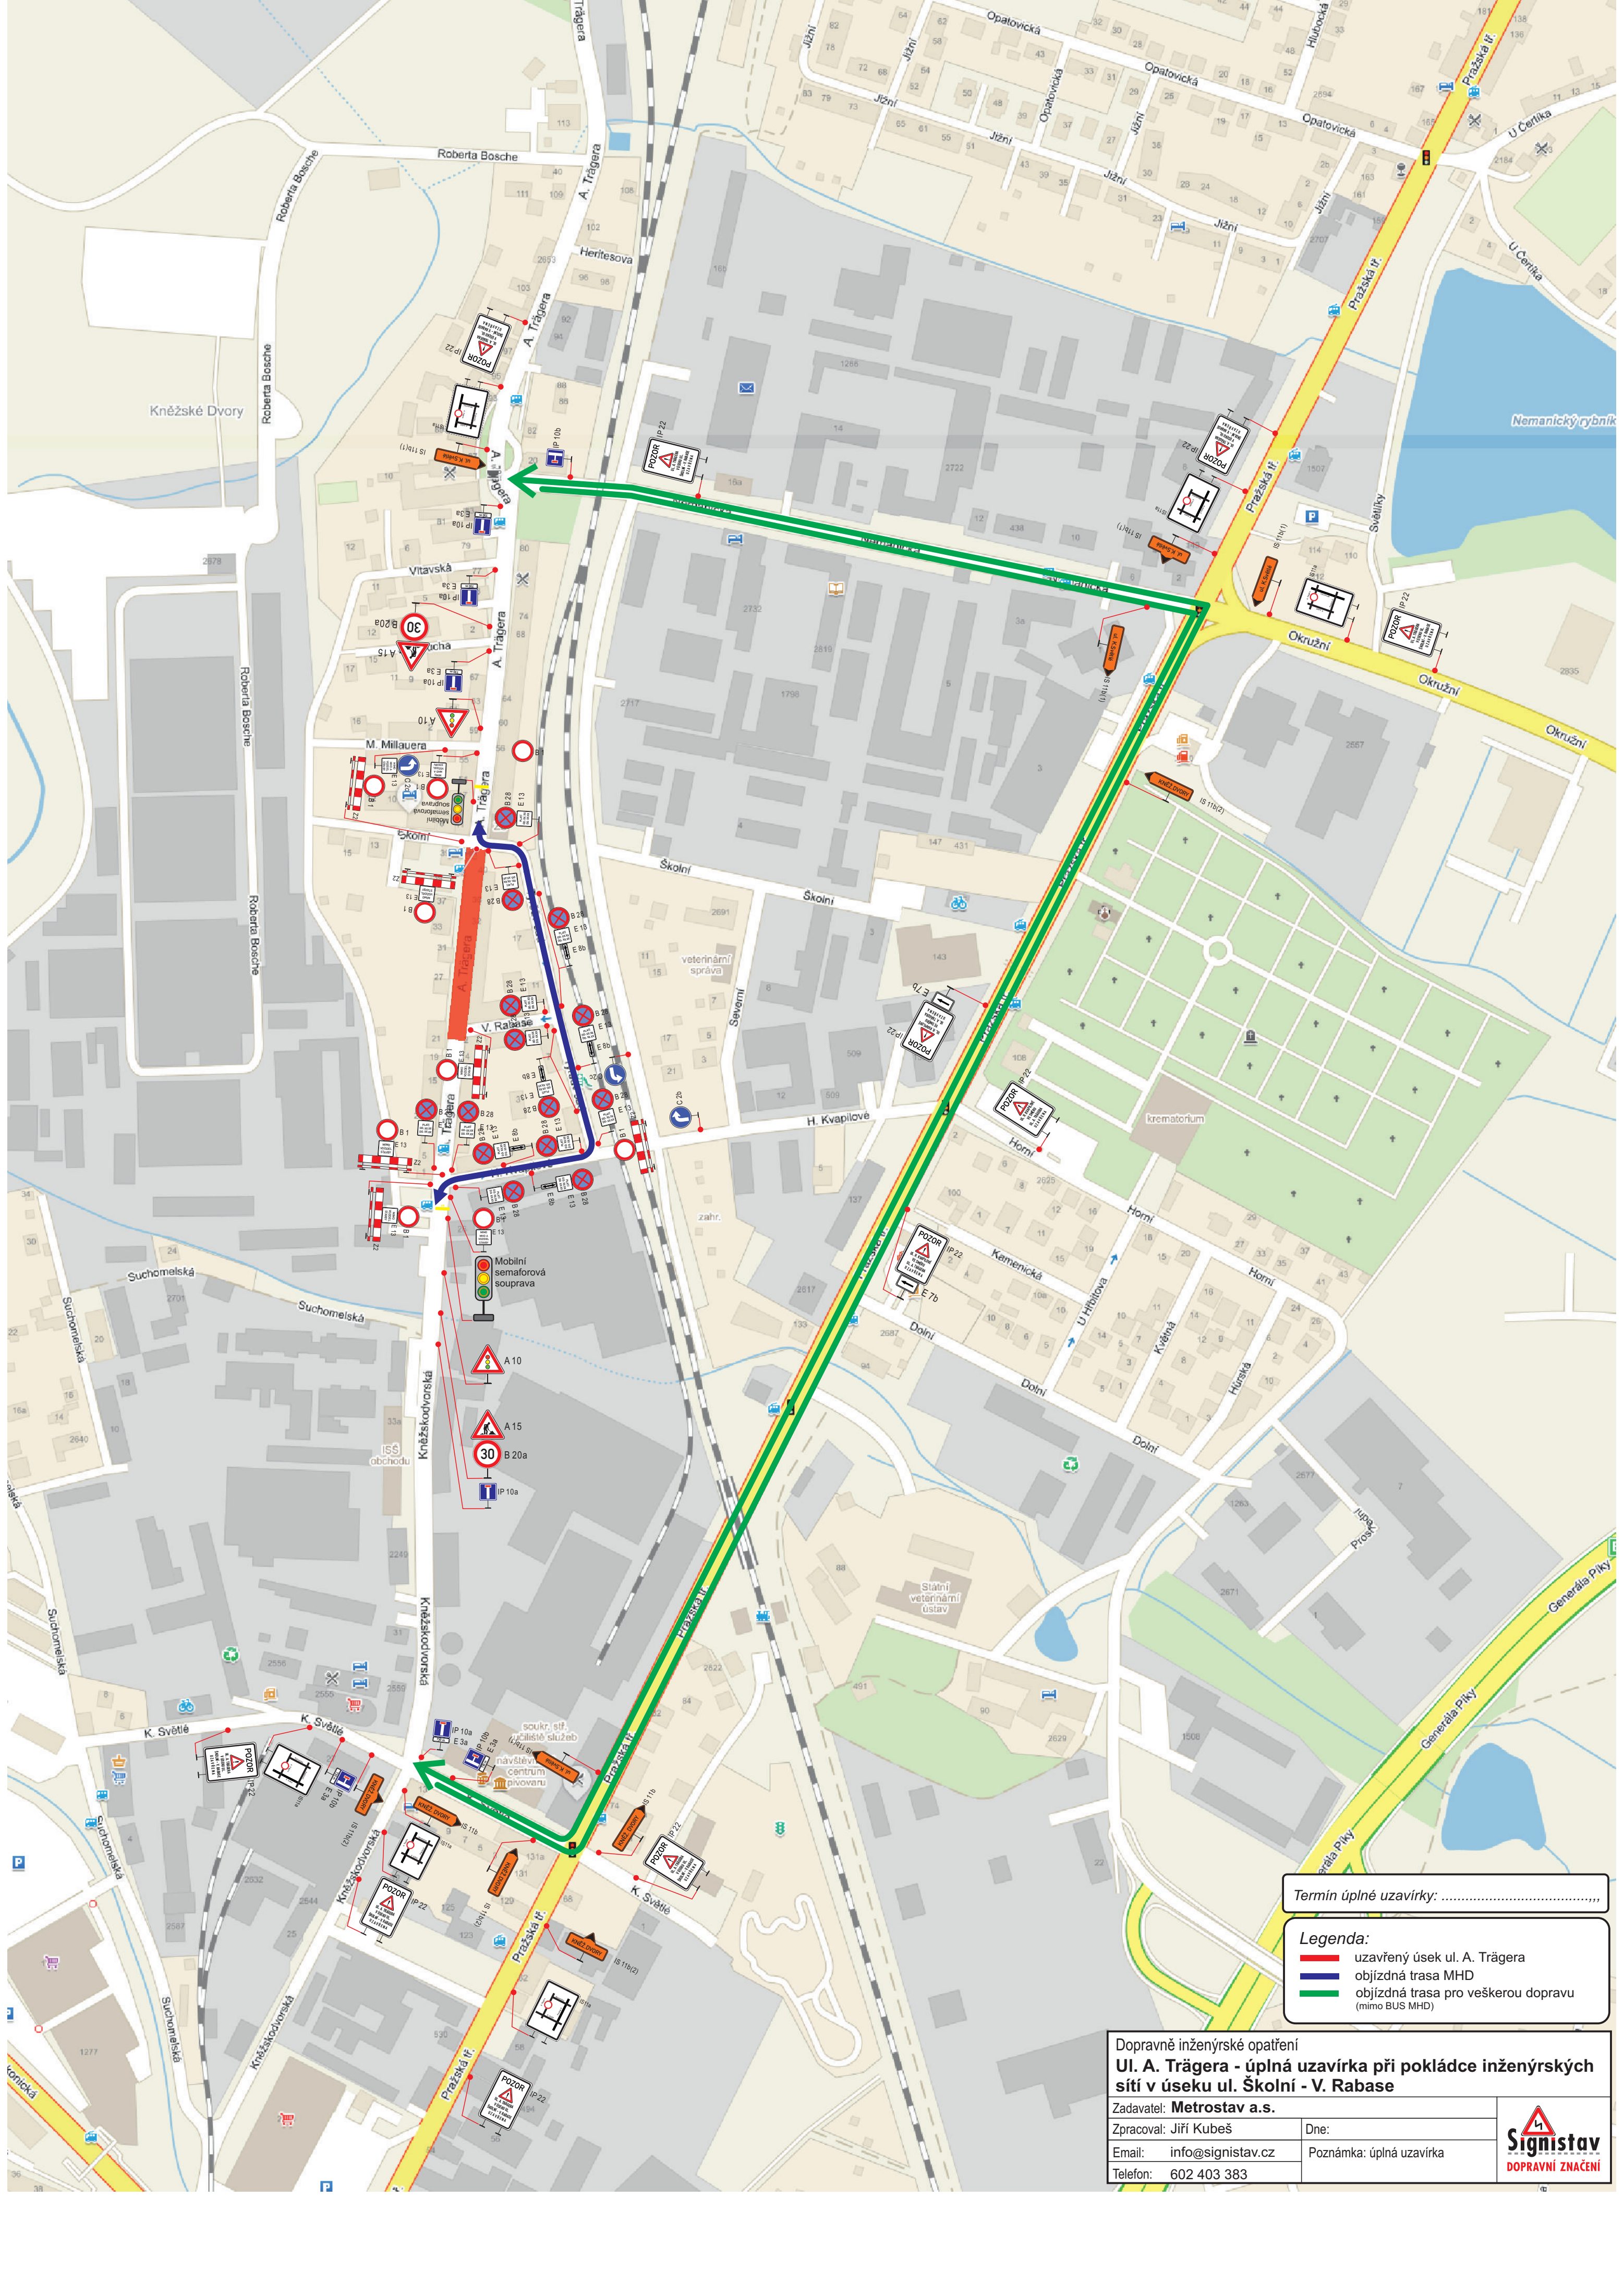

Termín úplné uzavírky:

Legenda:

- uzavřený úsek ul. A. Trágera
- objízdná trasa MHD
- objízdná trasa pro veškerou dopravu (mimo BUS MHD)

Dopravně inženýrské opatření
Ul. A. Trágera - úplná uzavírka při pokládce inženýrských sítí v úseku ul. Školní - V. Rabase

Zadavatel: Metrostav a.s.	Dne:
Zpracoval: Jiří Kubeš	Poznámka: úplná uzavírka
Email: info@signistav.cz	
Telefon: 602 403 383	

Signistav
DOPRAVNÍ ZNAČENÍ