


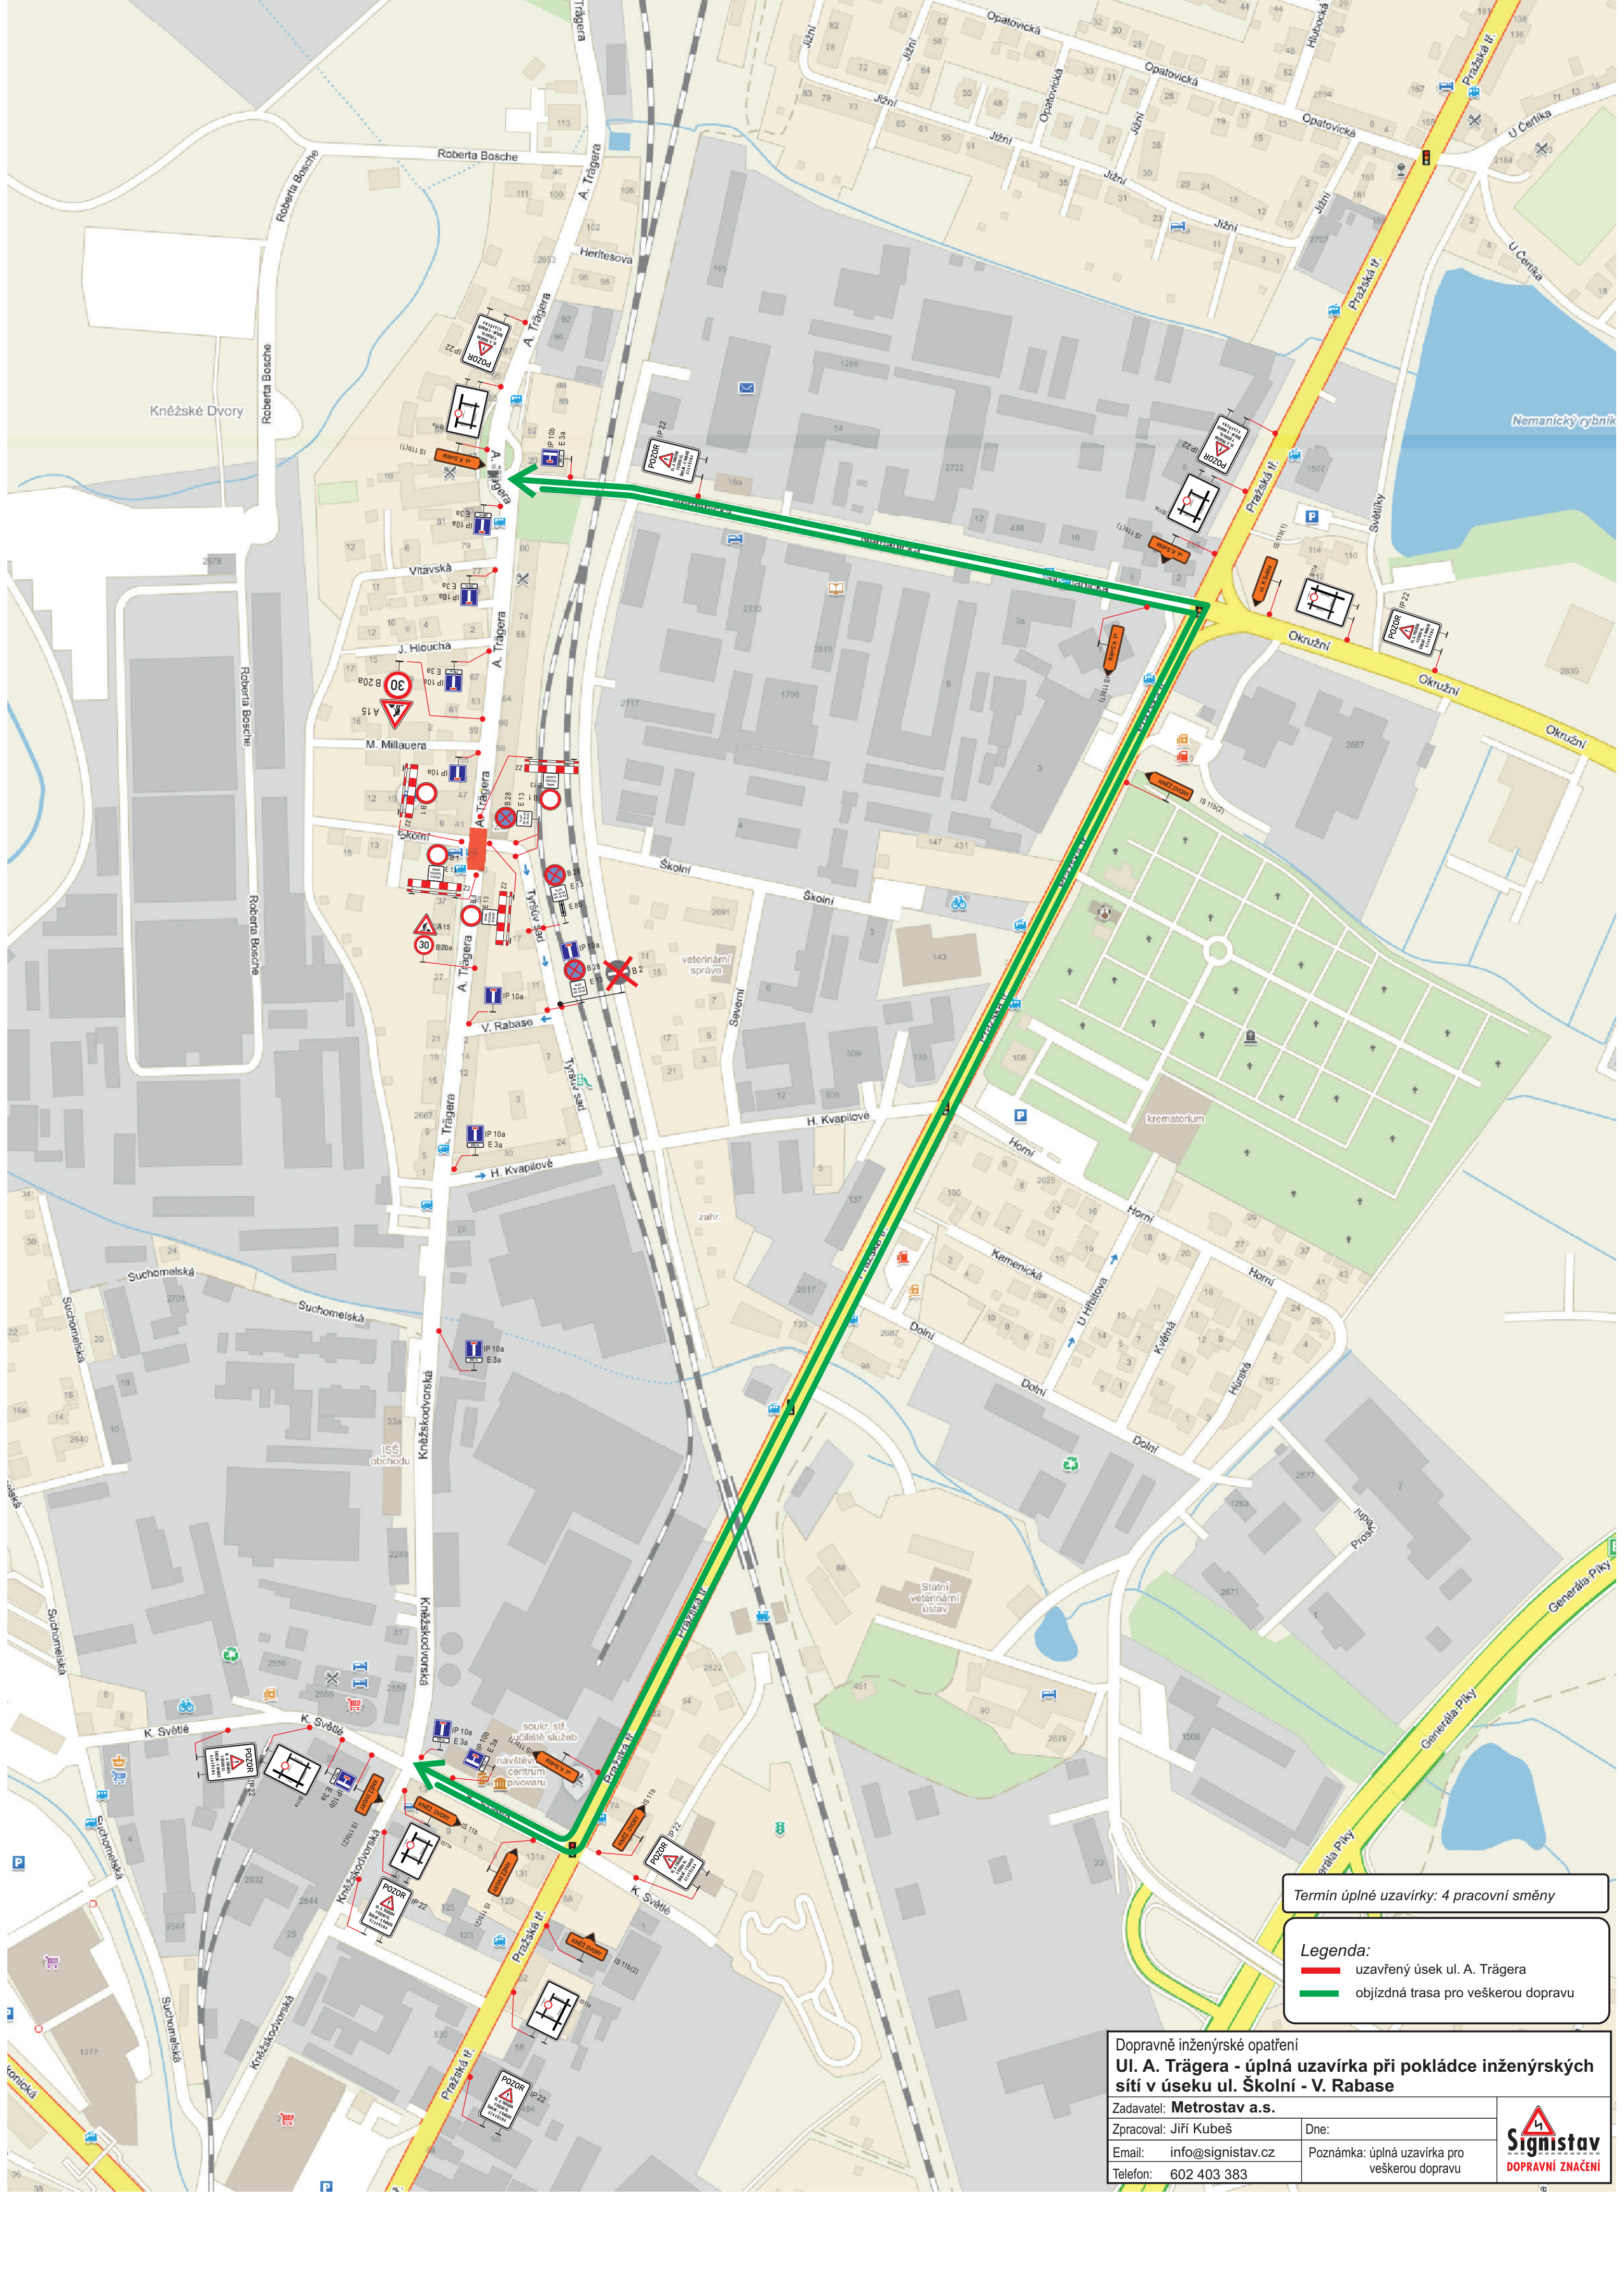

Termín úplné uzavírky: 4 pracovní směny

Legenda:

- uzavřený úsek ul. A. Trágera
- objízdná trasa pro veškerou dopravu

Dopravně inženýrské opatření		
Ul. A. Trágera - úplná uzavírka při pokládce inženýrských sítí v úseku ul. Školní - V. Rabase		
Zadavatel: Metrostav a.s.		
Zpracoval: Jiří Kubeš	Dne:	
Email: info@signistav.cz	Poznámka: úplná uzavírka pro veškerou dopravu	
Telefon: 602 403 383		

